STAROSTA PRZEWORSKI
POWIATOWY OŚRODEK DOKUMENTACJI GEODEZYJNEJ I KARTOGRAFICZNEJ
Poświadcza się, że niniejszy dokument został opracowany w wyniku prac geodezyjnych i kartograficznych, których rezultaty zawiera operat techniczny wpisany do ewidencji materiałów państwowego zasobu geodezyjnego i kartograficznego
Identyfikator ewidencyjny materiału zasobu-operatu technicznego: P.1814, 2022, 1804
16 WRZ. 2022
Data wpisania operatu technicznego do ewidencji materiałów zasobu
Z up. STAROSTY
mgr inż. Barbara Kuter
KIEROWNIK POWIATOWEGO OŚRODKA DOKUMENTACJI GEODEZYJNEJ I KARTOGRAFICZNEJ

WÓJT GMINY TRYŃCZA

Niniejszy projekt podziału nieruchomości został zatwierdzony decyzją Wójta Gminy
Tryńcza z dnia 23. 09. 2022
Nr WIB. 6831. 21. 2022
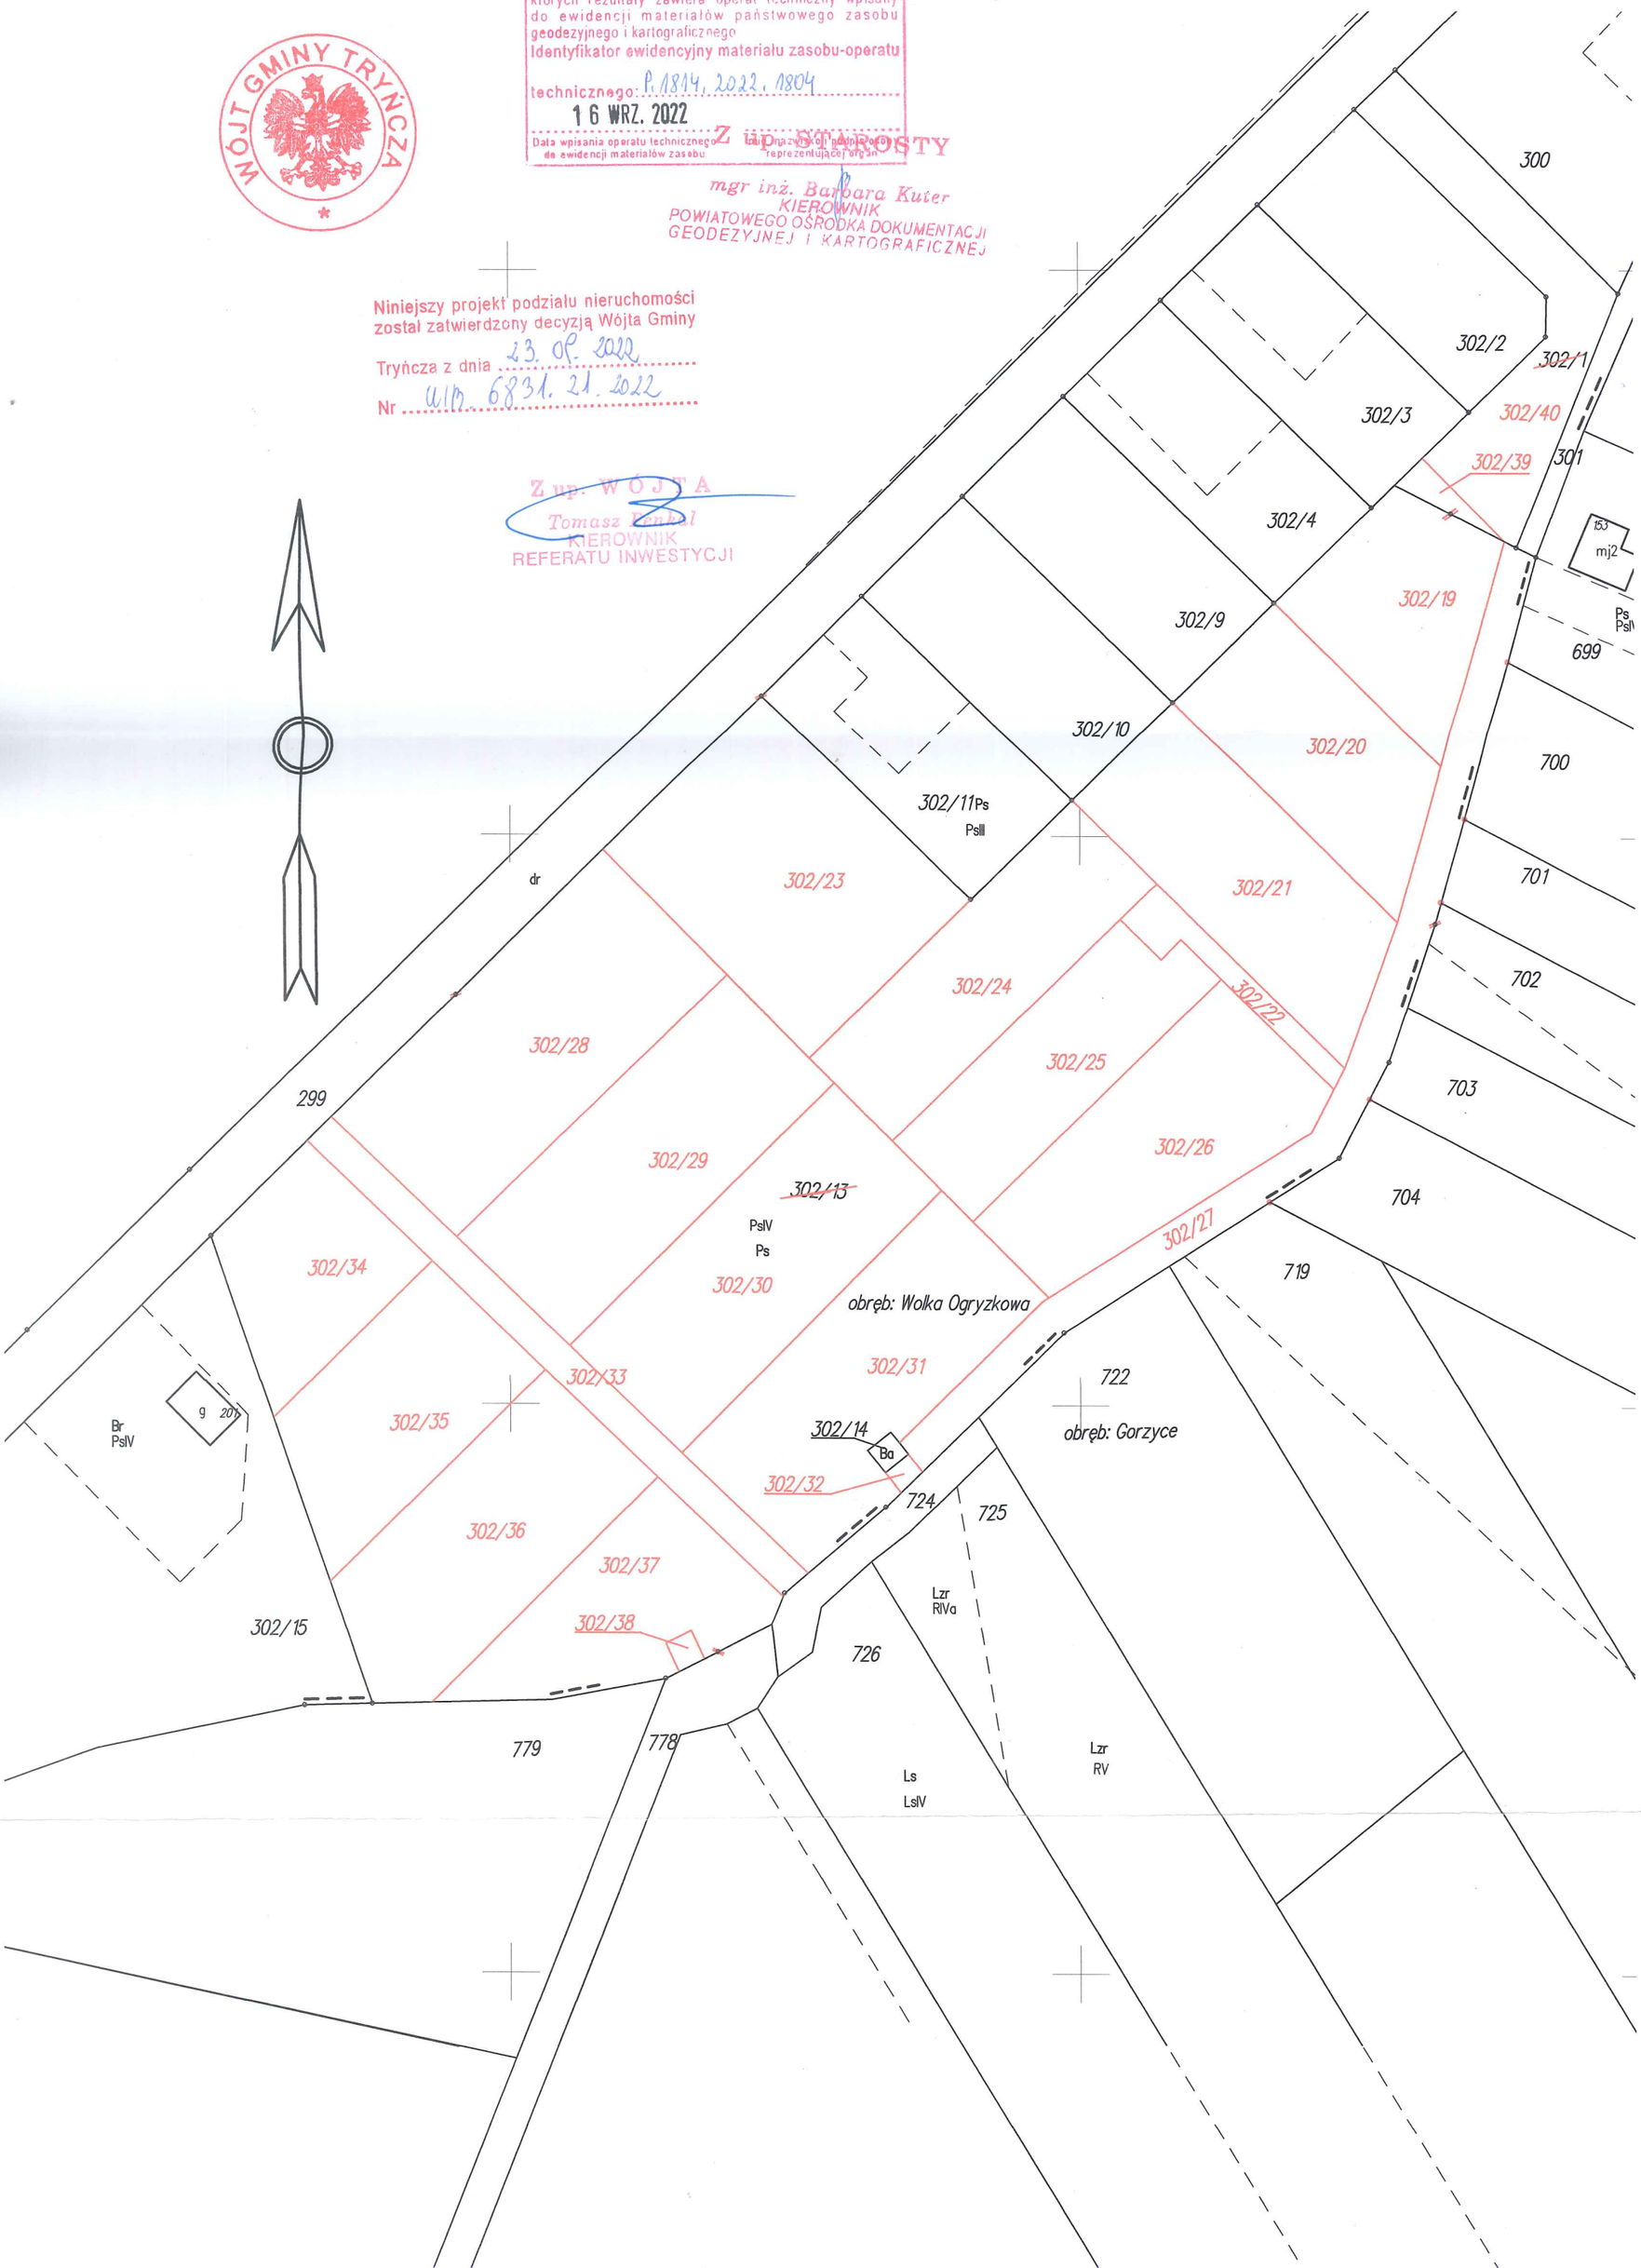
Z up. WÓJTA
Tomasz Penkal
KIEROWNIK REFERATU INWESTYCJI